



02.5B Okap ze ścianką kolankową - wariant z wygłuszeniem między belkami stropu poddasza

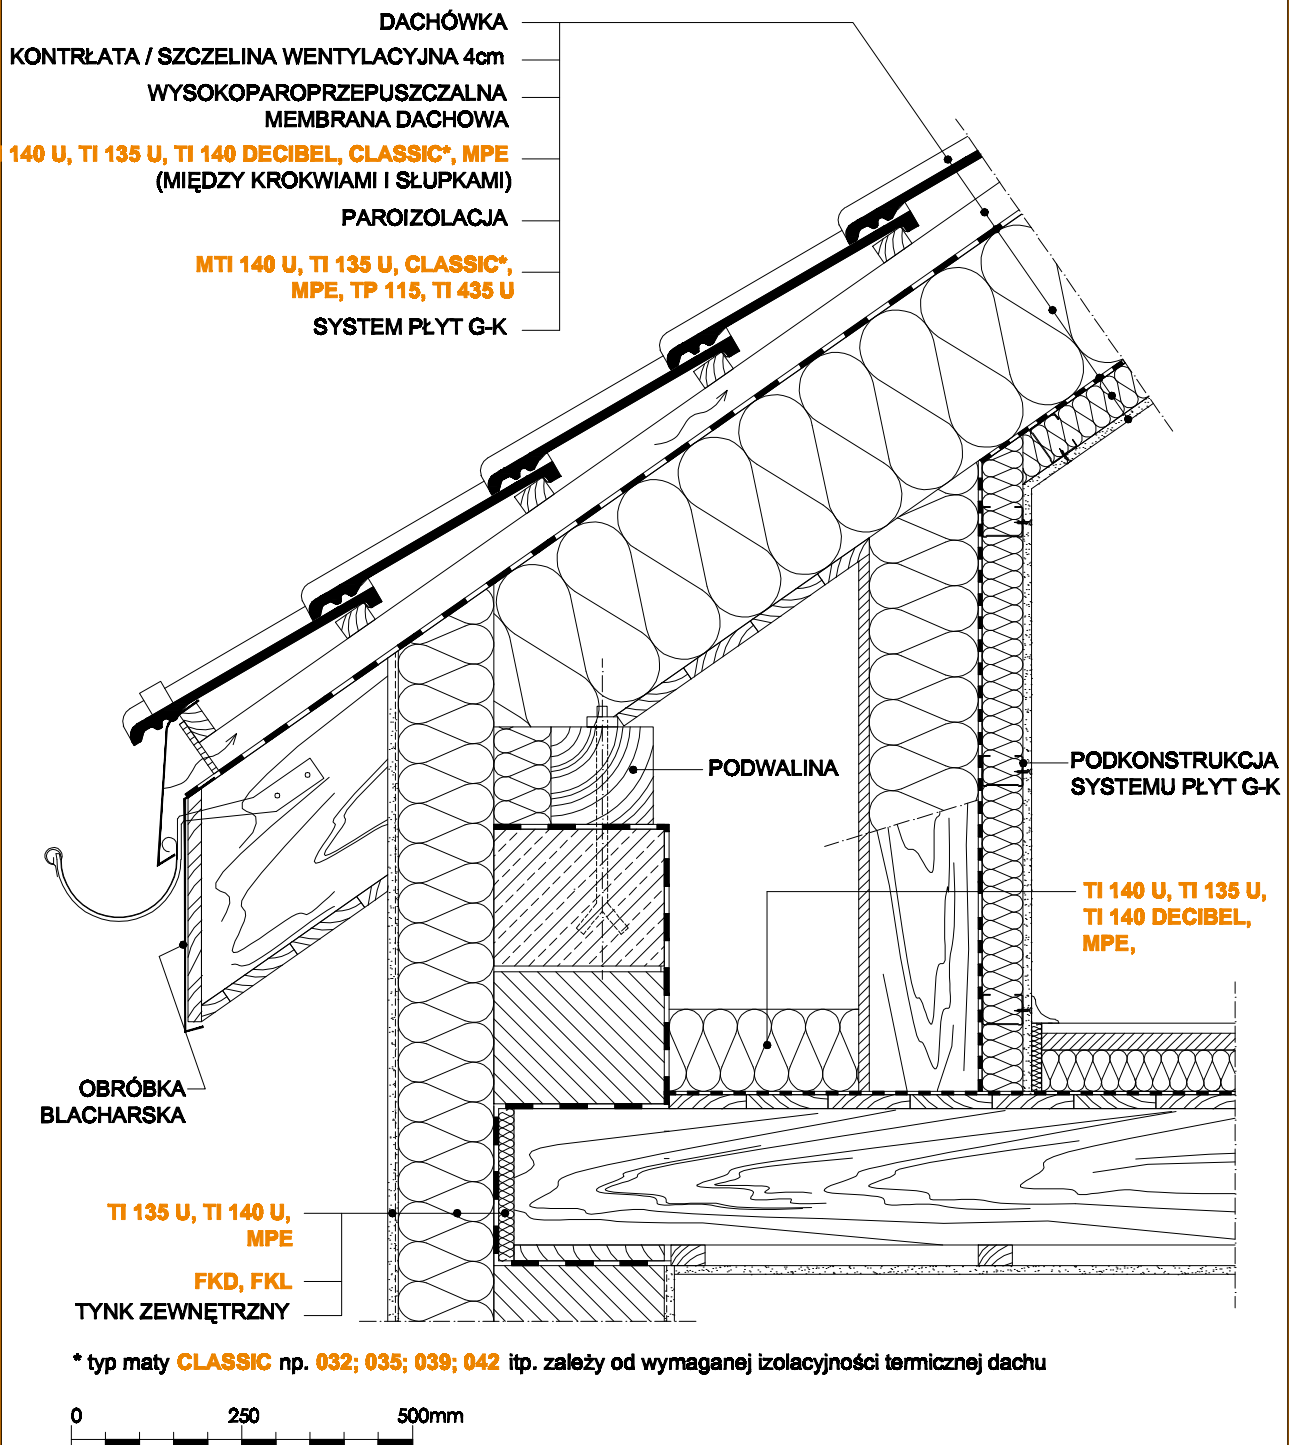

KNAUFINSULATION
czas zaoszczędzić energię

KNAUF INSULATION, sp. z o.o.
ul. 17 Stycznia 56
02-146 Warszawa
www.knaufinsulation.pl

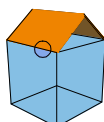

OBIEKT :

INWESTOR :

ZMIANA :

PODPIS / DATA :

OPRACOWAŁ :

SPRAWDZIŁ :

BRANŻA :

STADIUM :

SKALA :

NR RYSUNKU :