



02.7A. Dach skośny na konstrukcji z drewna klejonego z poszyciem z blachy trapezowej do zastosowań na halach sportowych

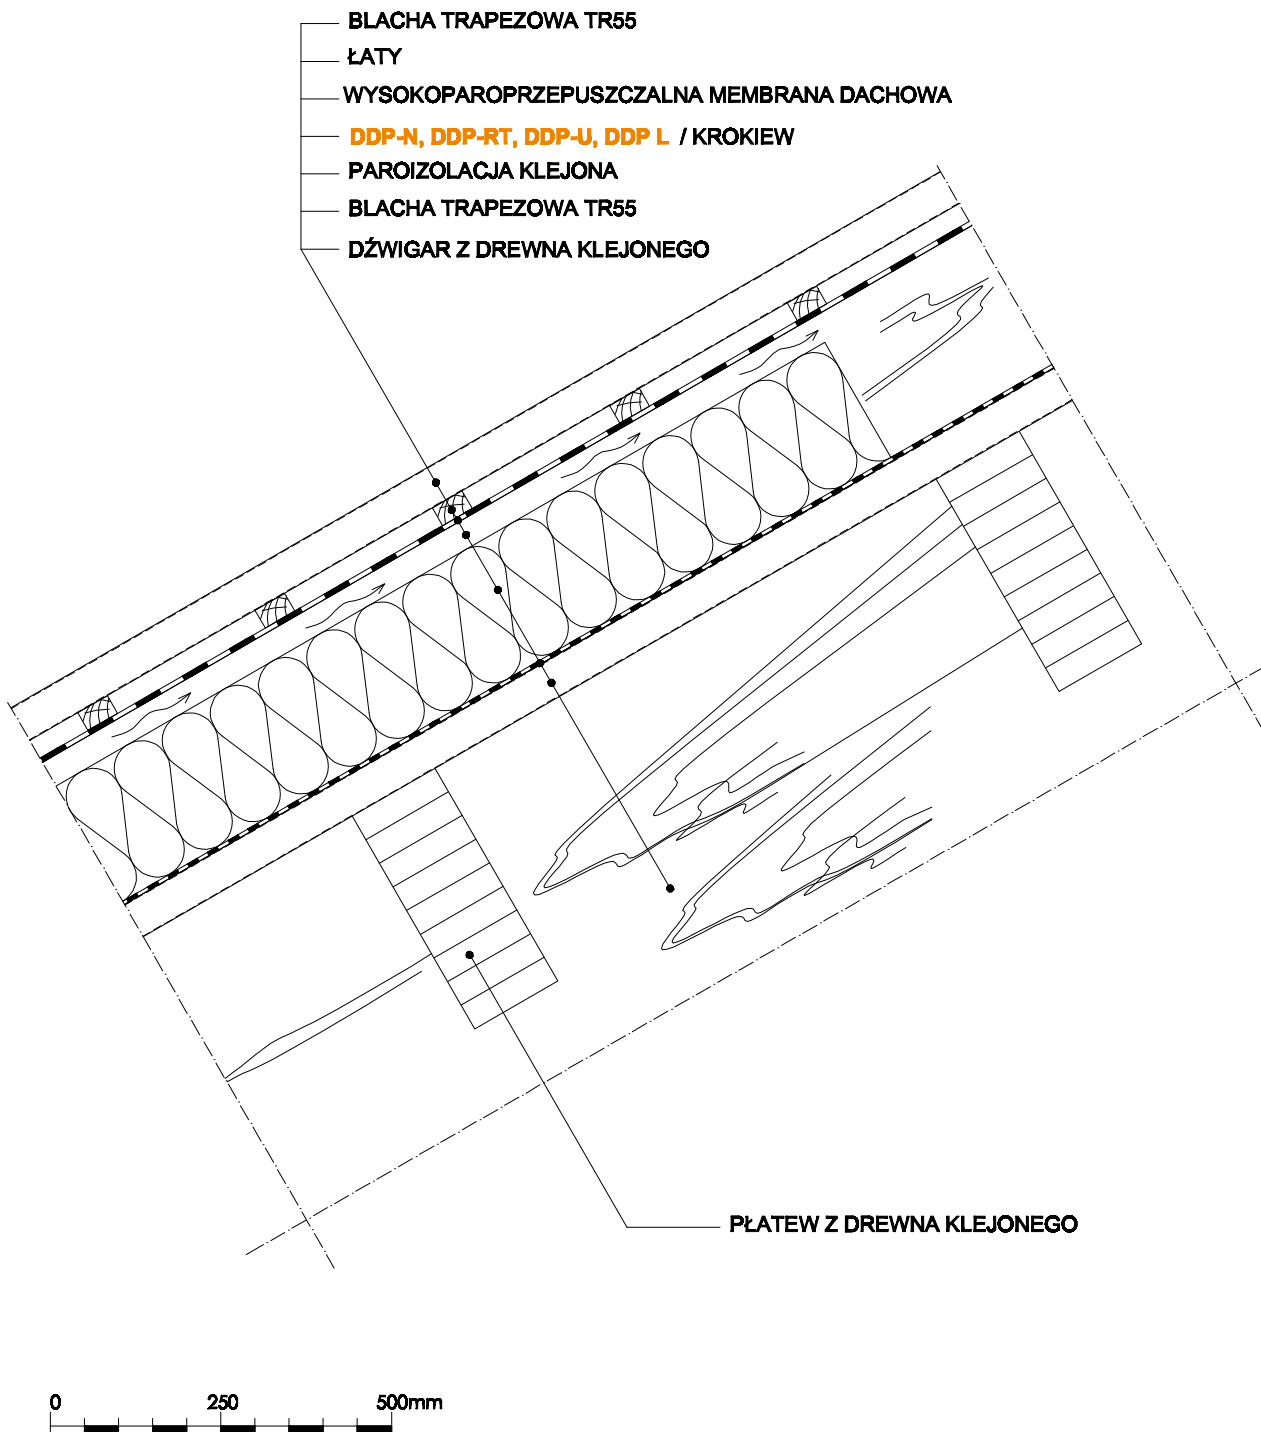

KNAUFINSULATION
czas zaoszczędzić energię

KNAUF INSULATION, sp. z o.o.
 ul. 17 Stycznia 56
 02-146 Warszawa
 www.knaufinsulation.pl

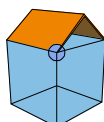

OBIEKT :

INWESTOR :

ZMIANA :

PODPIS / DATA :

OPRACOWAŁ :

SPRAWDZIŁ :

BRANŻA :

STADIUM :

SKALA :

NR RYSUNKU :