


02.6A.a Okap z belką stropową z dodatkowym wygłuszeniem - wariant z niepełnym wypełnieniem izolacji między krokwiemi

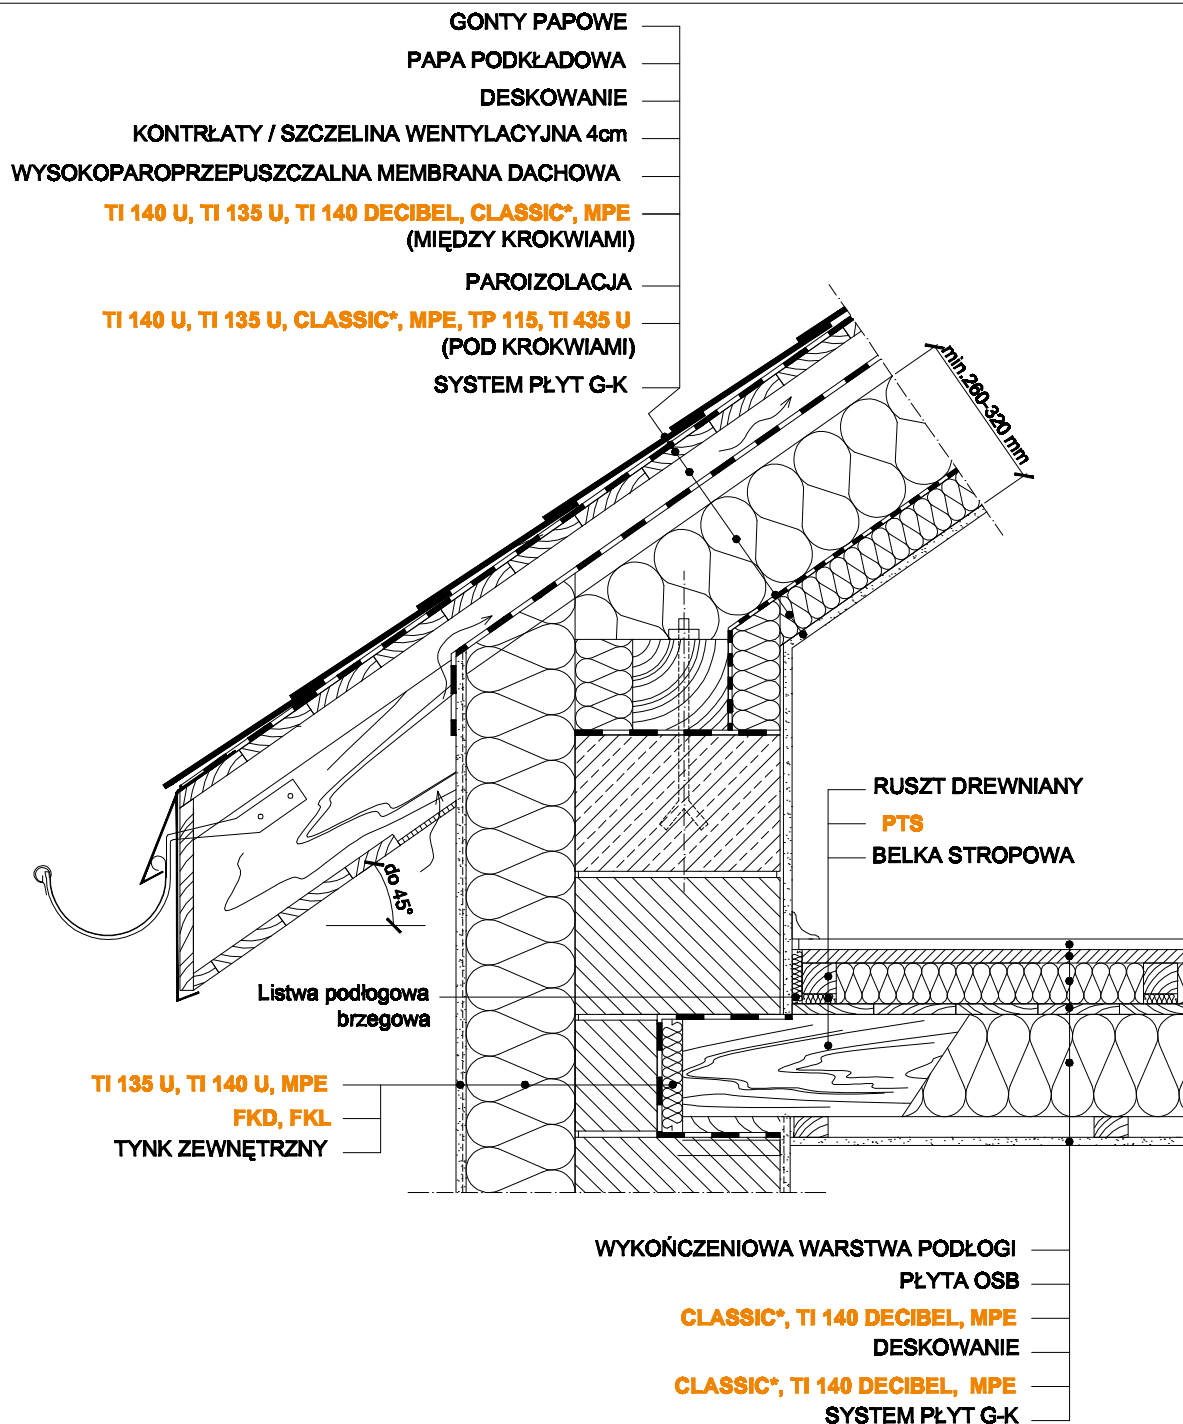


0 250 500mm

* typ maty **CLASSIC** np. **032; 035; 039; 042** itp. zależy od wymaganej izolacyjności termicznej dachu

KNAUFINSULATION
czas zaoszczędzić energię

KNAUF INSULATION, sp. z o.o.
ul. 17 Stycznia 56
02-146 Warszawa
www.knaufinsulation.pl

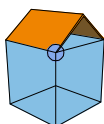

OBIEKT :

INWESTOR :

ZMIANA :

PODPIS / DATA :

OPRACOWAŁ :

SPRAWDZIŁ :

BRANŻA :

STADIUM :

SKALA :

NR RYSUNKU :