



## 02.6A.c Okap z widoczną belką stropową z drewna klejonego

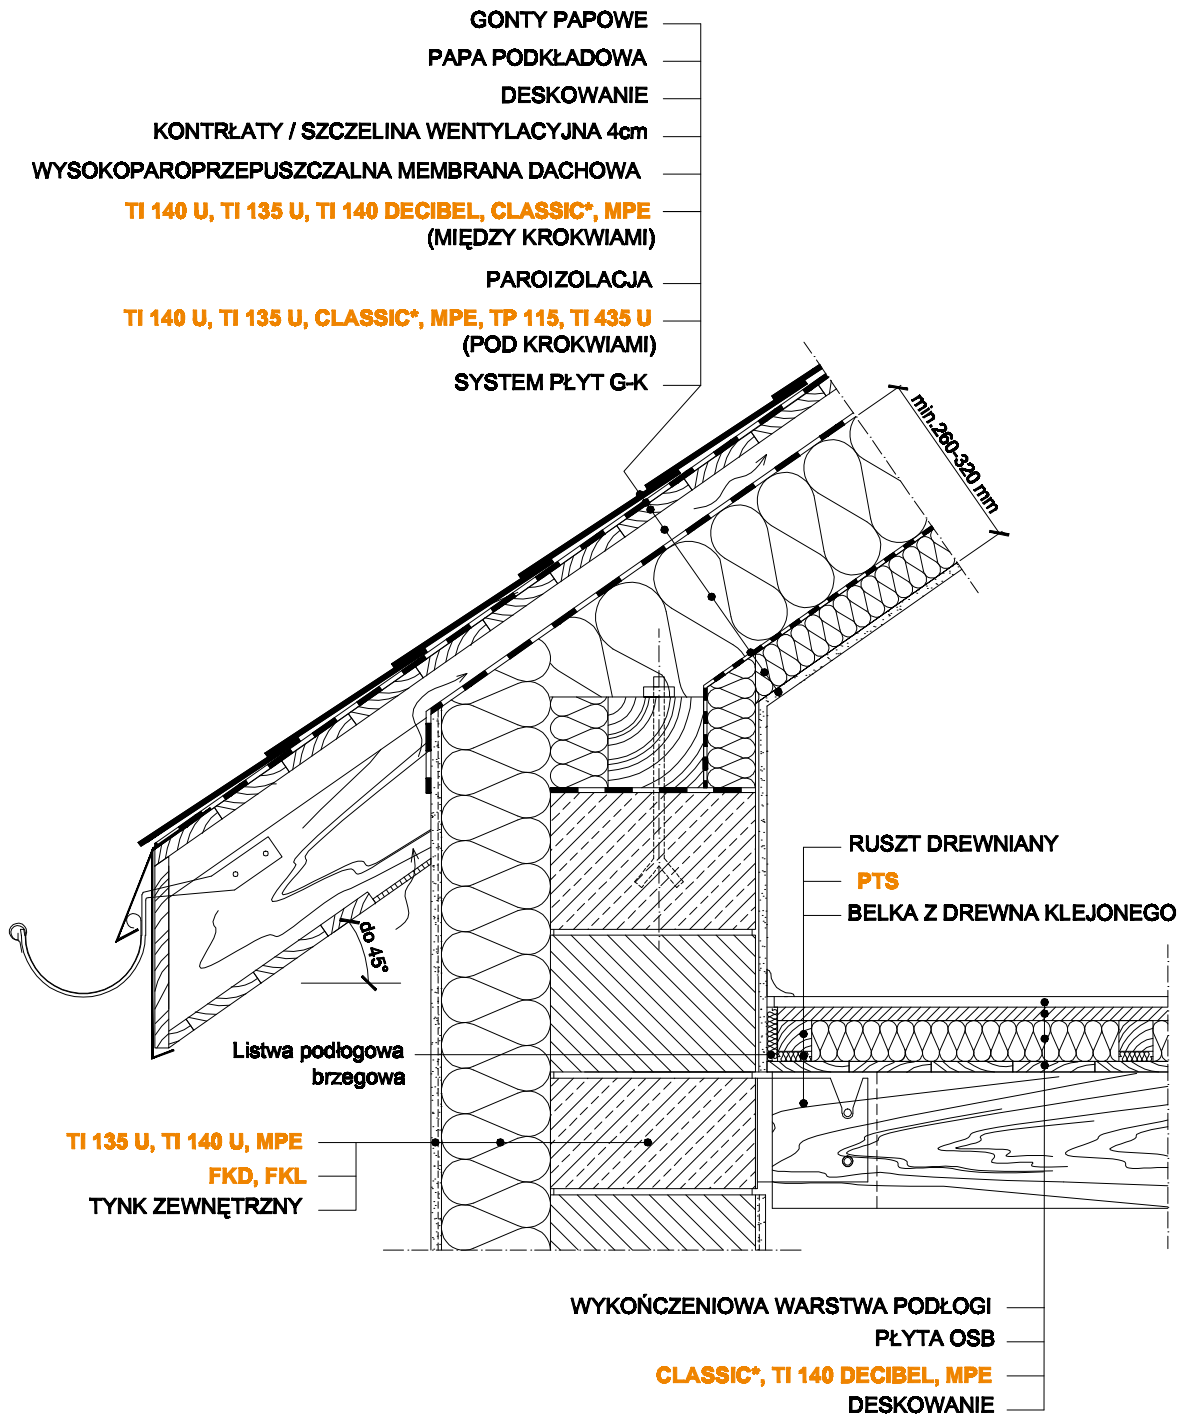

\* typ maty **CLASSIC** np. **032; 035; 039; 042** itp. zależy od wymaganej izolacyjności termicznej dachu

**KNAUFINSULATION**  
czas zaoszczędzić energię

KNAUF INSULATION, sp. z o.o.  
ul. 17 Stycznia 56  
02-146 Warszawa  
www.knaufinsulation.pl

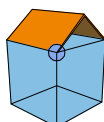

OBIEKT :

INWESTOR :

ZMIANA :

PODPIS / DATA :

OPRACOWAŁ :

SPRAWDZIŁ :

BRANŻA :

STADIUM :

SKALA :

NR RYSUNKU :